


マリカ西館 3階

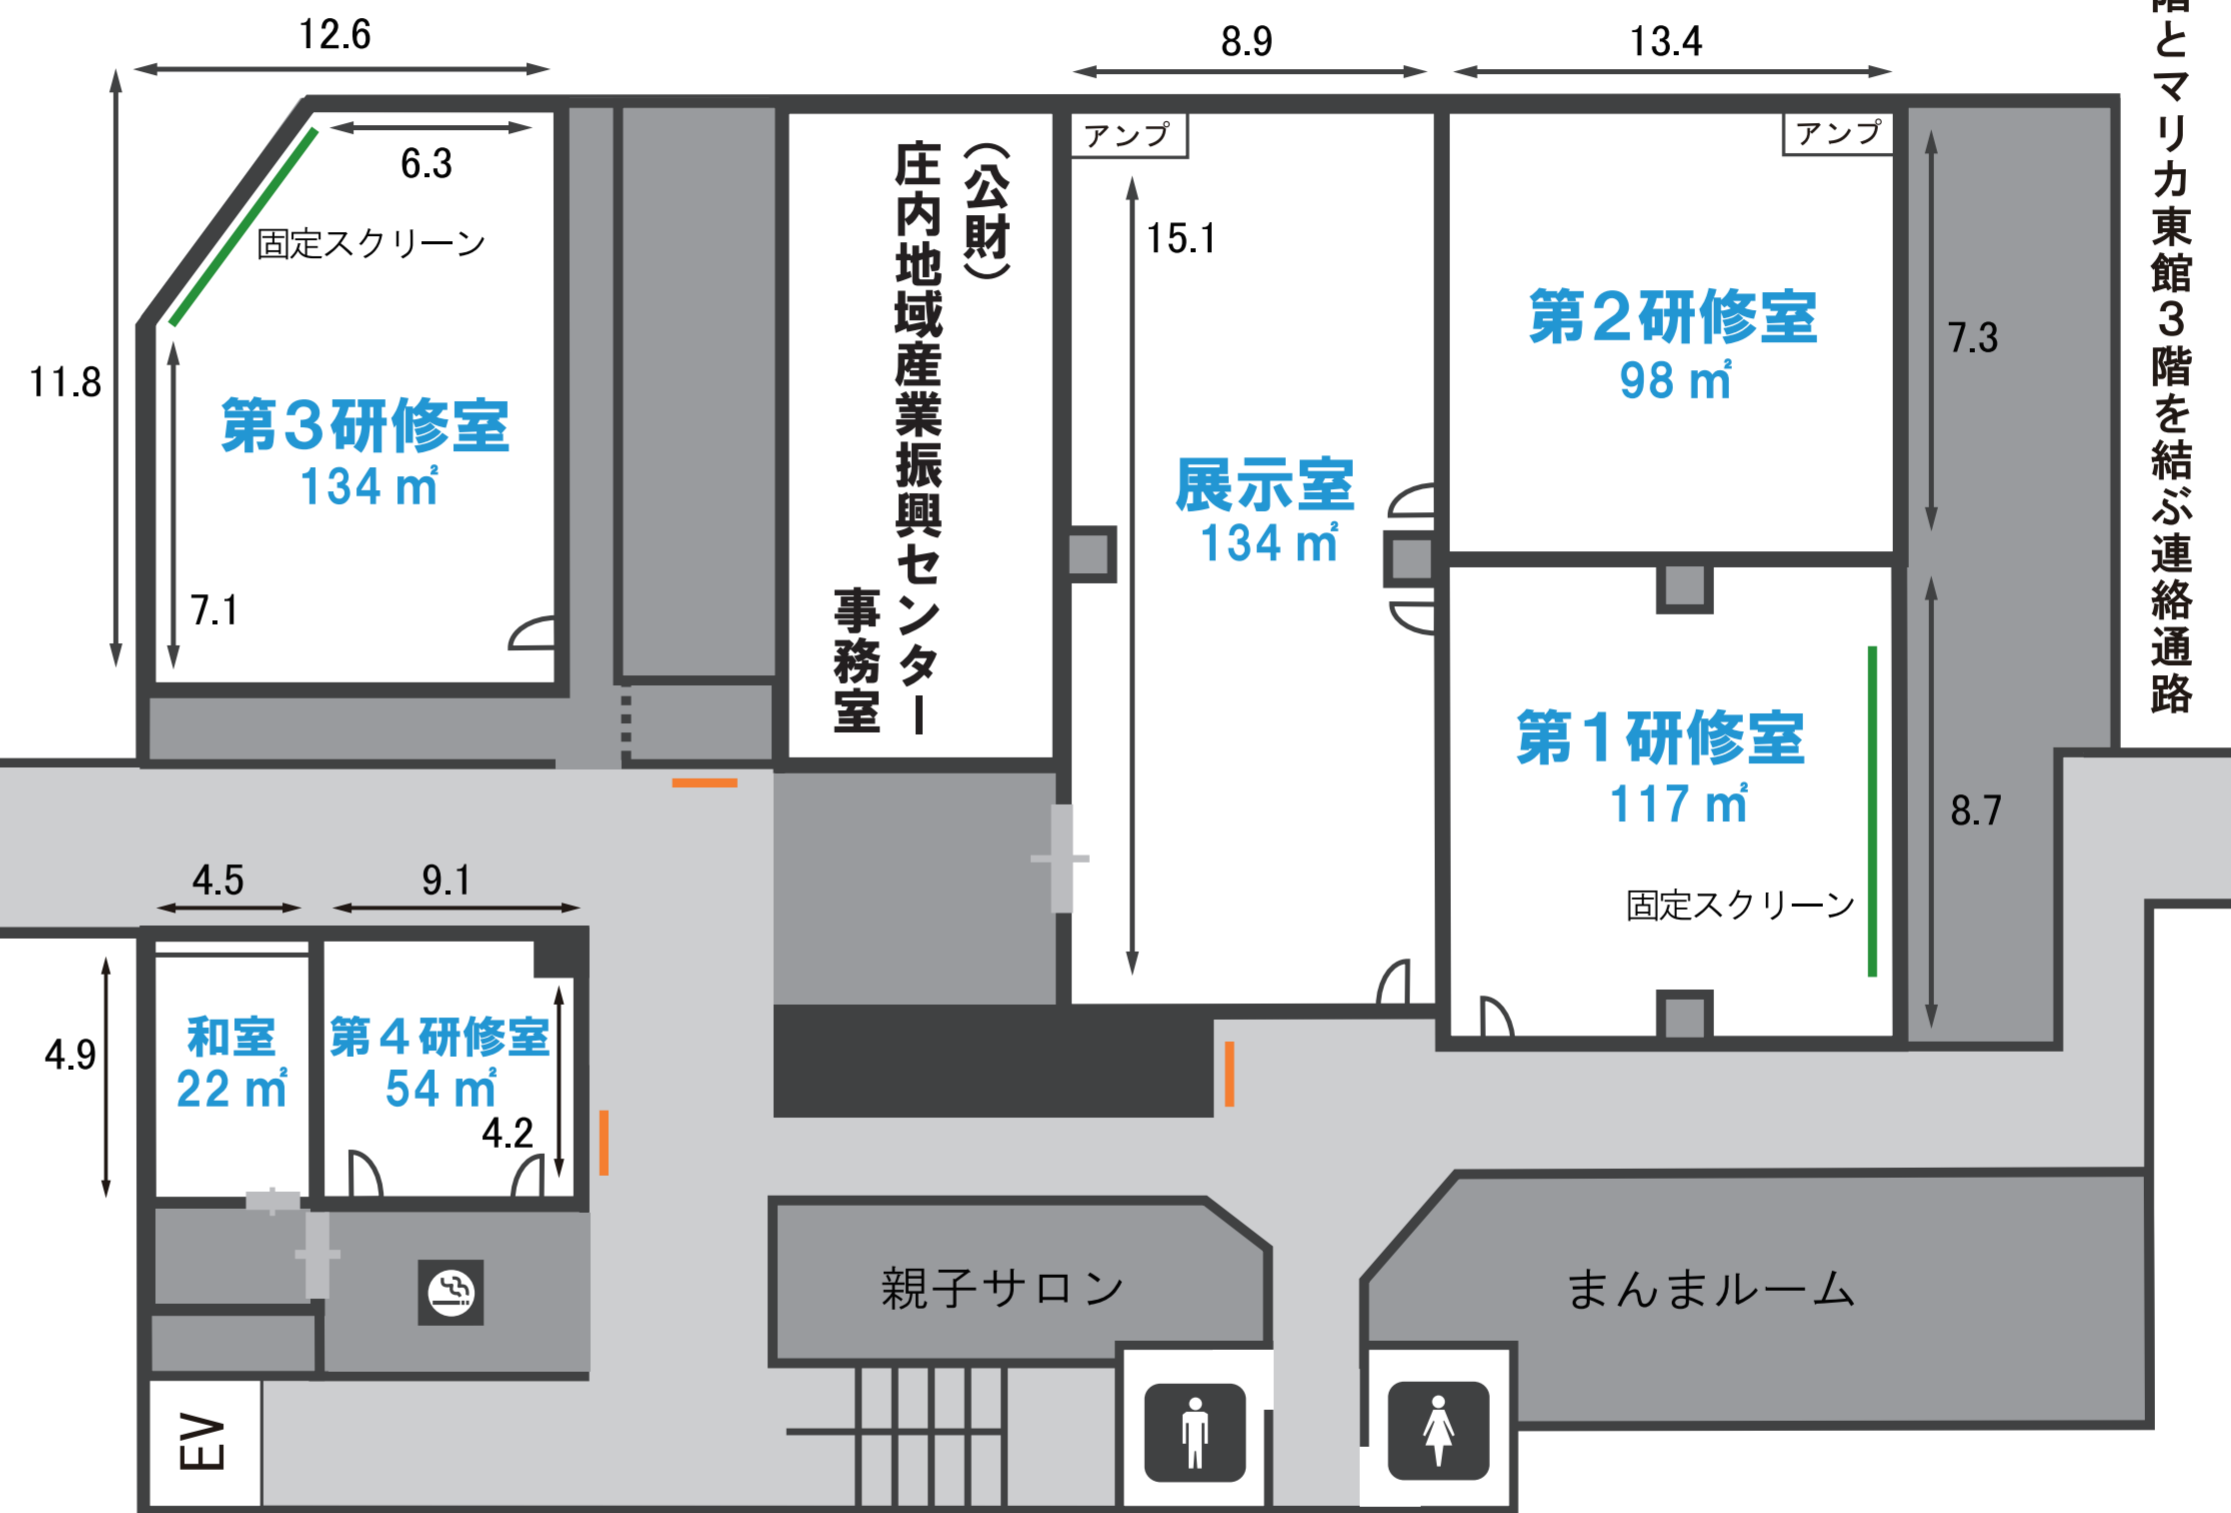

連絡通路

マリカ東館 3階



立体駐車場4階とマリカ東館3階を結ぶ連絡通路

マリカ立体駐車場4階

単位：メートル

- パーキング
- トイレ
- 車いす利用者トイレ
- 案内看板
- 音響設備卓
- 引き戸
- 開き扉
- 柱